



# FÖRKLARINGAR

ENDAST DÖRRAR UPPSTÄLLDA 90°, FÖNSTER SAMT OMBYGGNAD LAGER OMFATTAS AV BYGGLOVET.

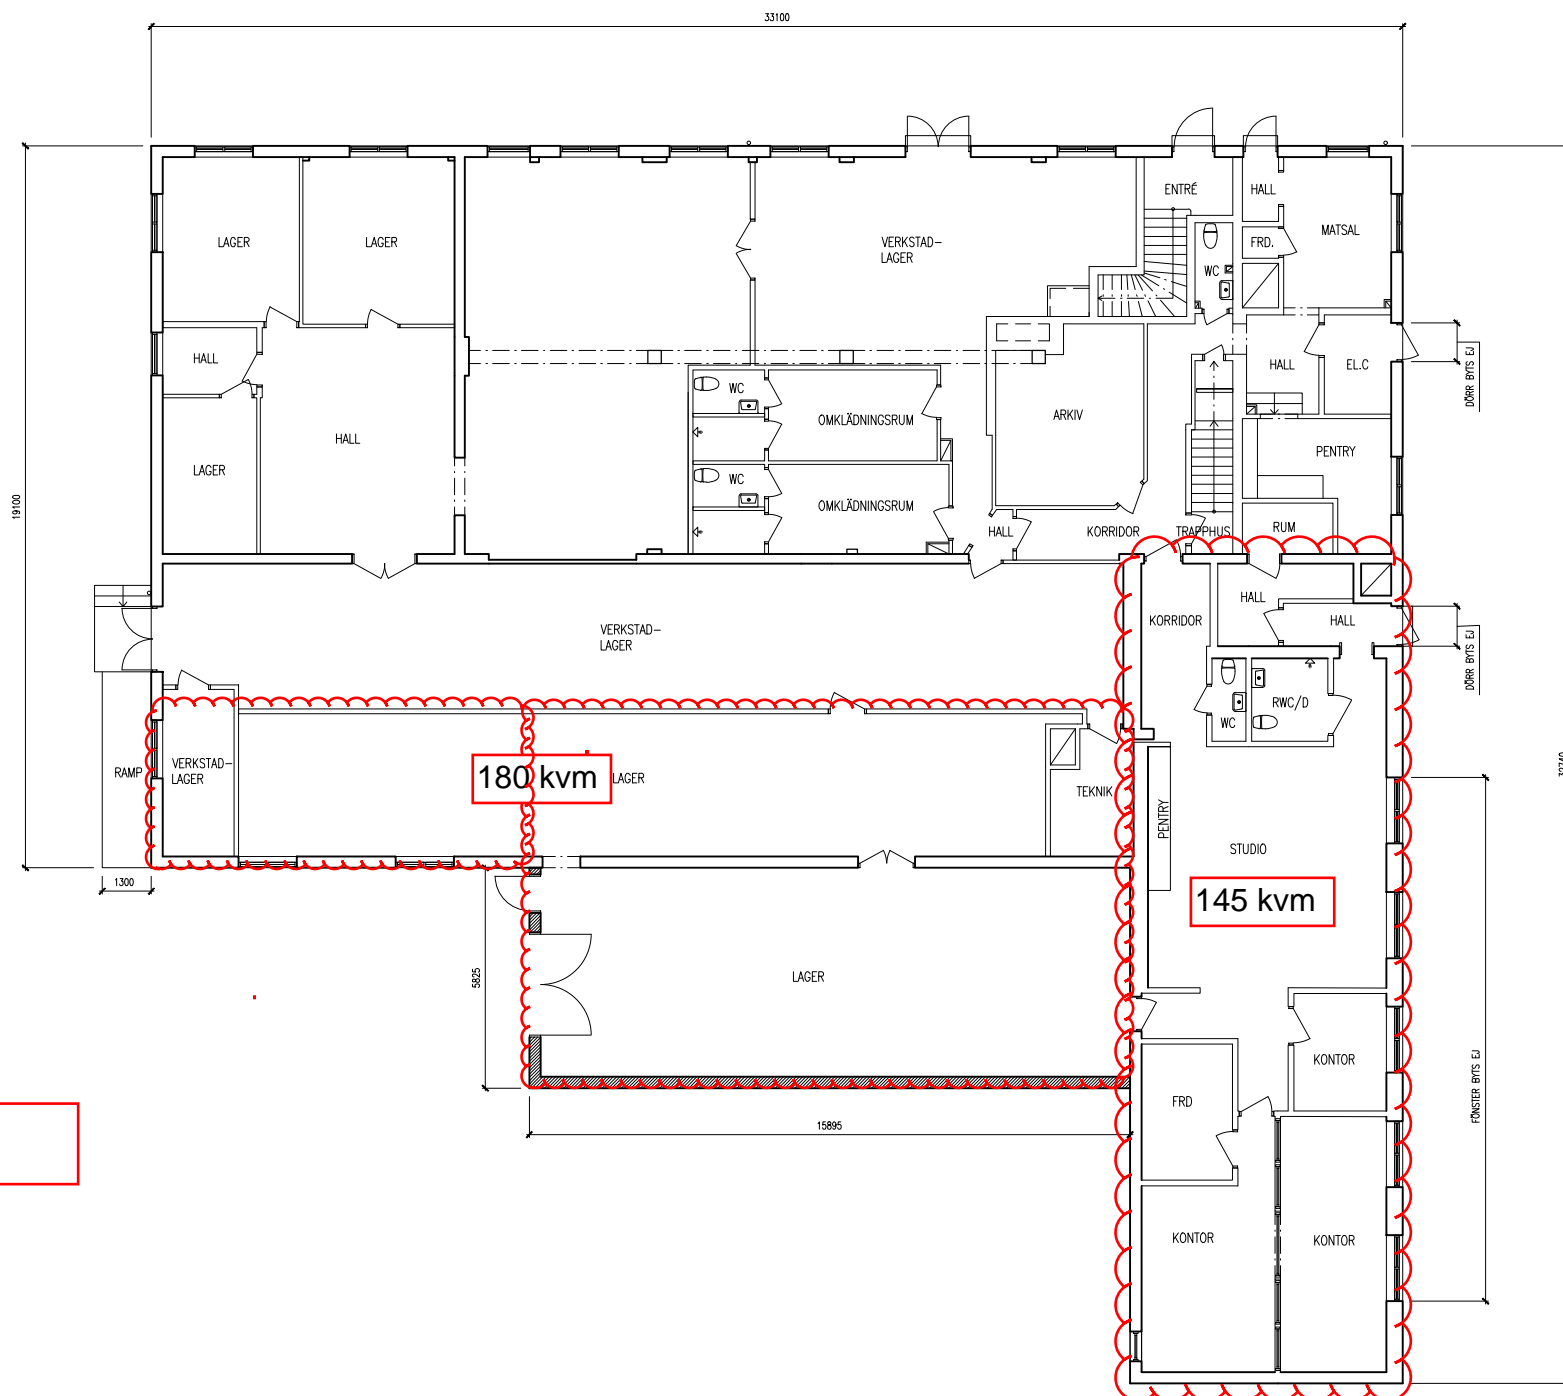

Inklusive halva gårdsplanen

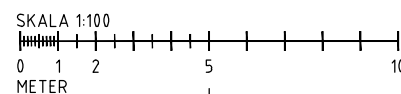

D	- Rivning av förråd	230615	CG
C	- Minskad volym på lagerdet	230530	AB
B	- Enl. begäran om komplettering	230523	CG
A	- Enl. begäran om komplettering	230428	CG
BET	ANT	ÄNDRINGEN AVSER	DATUM

BYGGLOVSHANDLING  
 HELSINGBORGS KOMMUN  
 KV NÄCKEN 11



UPPDRAG NR 12353	RITAD AV C.GUSTAFSSON	HANDL. ÄGARE A.BONDESSON
DATUM 230418	ANSVARIG CAROLINA GUSTAFSSON	

LP MÅLERI  
 OMBYGGNAD  
 PLAN 1, ÖVERSIKT  
 KONTOR, VERKSTAD OCH LAGER

SKALA 1:200 1:100	ÅR /A3 /A1	RITNINGSPAPPER A-40.1-110	BET D
-------------------------	------------------	------------------------------	----------